

様式第3号（第8条関係）

競争入札設計図書等に関する回答書

令和7年6月26日

福島県立勿来工業高等学校長


工事（委託業務）番号	第 25—79690—0002 号
工事（委託業務）名	勿来工業高等学校放送設備更新工事
質 問 事 項	
1. 更新を予定している放送設備について、金抜き設計書へ記載の機器の既存設備の仕様・メーカー名及び更新機器の仕様等が分かる資料のご教示願います。また、見積り単価表の開示をお願い致します。 ・ 業務用放送設備 ラック型 600W ・ リモートマイク 卓上型 ・ リモートマイク拡張ユニット ・ SD/USB/CD プレーヤー	
回 答 事 項	
1. 金抜き設計書へ記載の機器の既存設備の仕様・メーカー名 別紙1のとおりです。 2. 更新機器の仕様等が分かる資料 別紙2のとおりです。 3. 見積単価表の開示 開示不可とします。	

※福島県測量等委託業務条件付一般競争入札試行要領(平成20年3月28日付け19財第7998号)及び農林水産部又は土木部が所掌する測量等の請負契約に係る指名競争入札事務処理手順(平成20年3月28日付け19財第7986号入札改革グループ参事通知)に基づき使用する場合は、工事を委託業務に改めること。

2元デスク型放送設備 40局

AMP

No.	名	称
1	2元デスク型操作卓	30局
2	キャビネットラック	
3	デスク型袖卓	
4	パワーアンプ	240W
5	パワーアンプ	360W
6	メロディクス	
7	ソリッドステート/CDレコーダー	
8	非常切替リレー	
9	10局増設スピーカーセクターパネル (特型)	
10	電源分配パネル	
11	直流電源パネル	
12	デスク型用ジャンクシヨンパネル	10局
13	デスク型用ジャンクシヨンパネル	増設10局
14	増設制御部	10局 (特型)
P1	通気パネル	1U

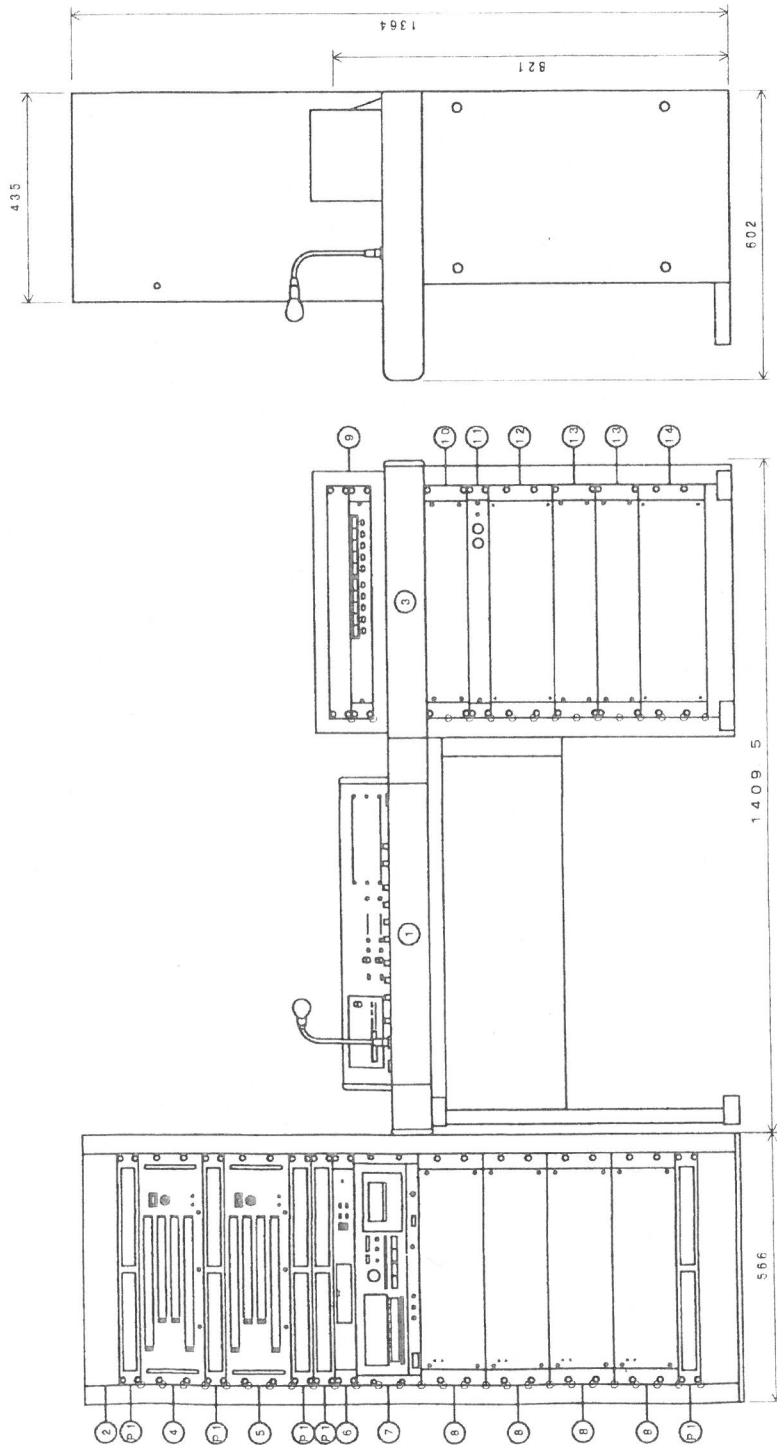

電源	AC100V 50/60Hz	メロディクス	演奏曲数：8曲 (メロディクスカード1枚実装済)	非常切替リレー	入力：非常音×10、非常時断24V、非常回線選択制御×10、他
定格出力	240W+360W	リリッドステート/CDレコーダー			スピーカー回線：10回線×4
入力	アナウンスマイク、マイク×3、演奏機器×4、リモートマイク、タイマー、ミキサー	電源	AC100V 50/60Hz		出力：本体作動中・業務作動中・DC24V 各1
出力	系統出力×2、録音出力×2、モニター出力×2、スタジオ連絡 (モニター2と切換式)	周波数特性	20Hz~20kHz	電源分配パネル	電源出力：連動×8、非連動×5
出力制御	40局 (一斉スイッチ付)	記録ディスク	CFカード、SD/SDHCカード、USBメモリー、CD-R、CD-RW		リモート入力：無電圧マーク接点
ラジオ部	FM/AM ラジオ	録音/再生フォーマット	MP3、WAV、CD-DA		
その他	4音電子式チャイム、スタジオ連絡放送、一斉アナウンス優先放送、ワンタッチ放送	入出力端子	RCAピンジャック、XLR-3-32 (出力のみ)		
		コントロール端子	コネクタ：RCAピンジャック		
			RS-232C端子、パラレルコントロール端子		
			USB、KEYBOARD		



キャビネットラック 41U

CR-413


要 則 一 則

E1A規格に適合するキャビネットラックで、基準サイズユニット（44.5 mm）を41枚取付けることができます。
天井にM16のアイボルトの取付が可能です。

■ 仕 様

仕	上	構造部：表面処理鋼板 t2.0 天板，フレーム t1.6 補強金具 圧延鋼板 t2.0 ベース 黒 粉体塗装 意匠部：プレコート鋼板 t1.0 ライトアイボリー（マンセル2.5Y9/1 近似色） 半艶
寸	法	566（W）×2000（H）×435（D）mm
質		60 kg
付	属	ねじカバー……2，ねじカバー取付金具……8，結束バンド……20，組立ねじ……一式
別	先	ブローユニット：BU-412，ガイドレール：YA-706

■ 外觀圖

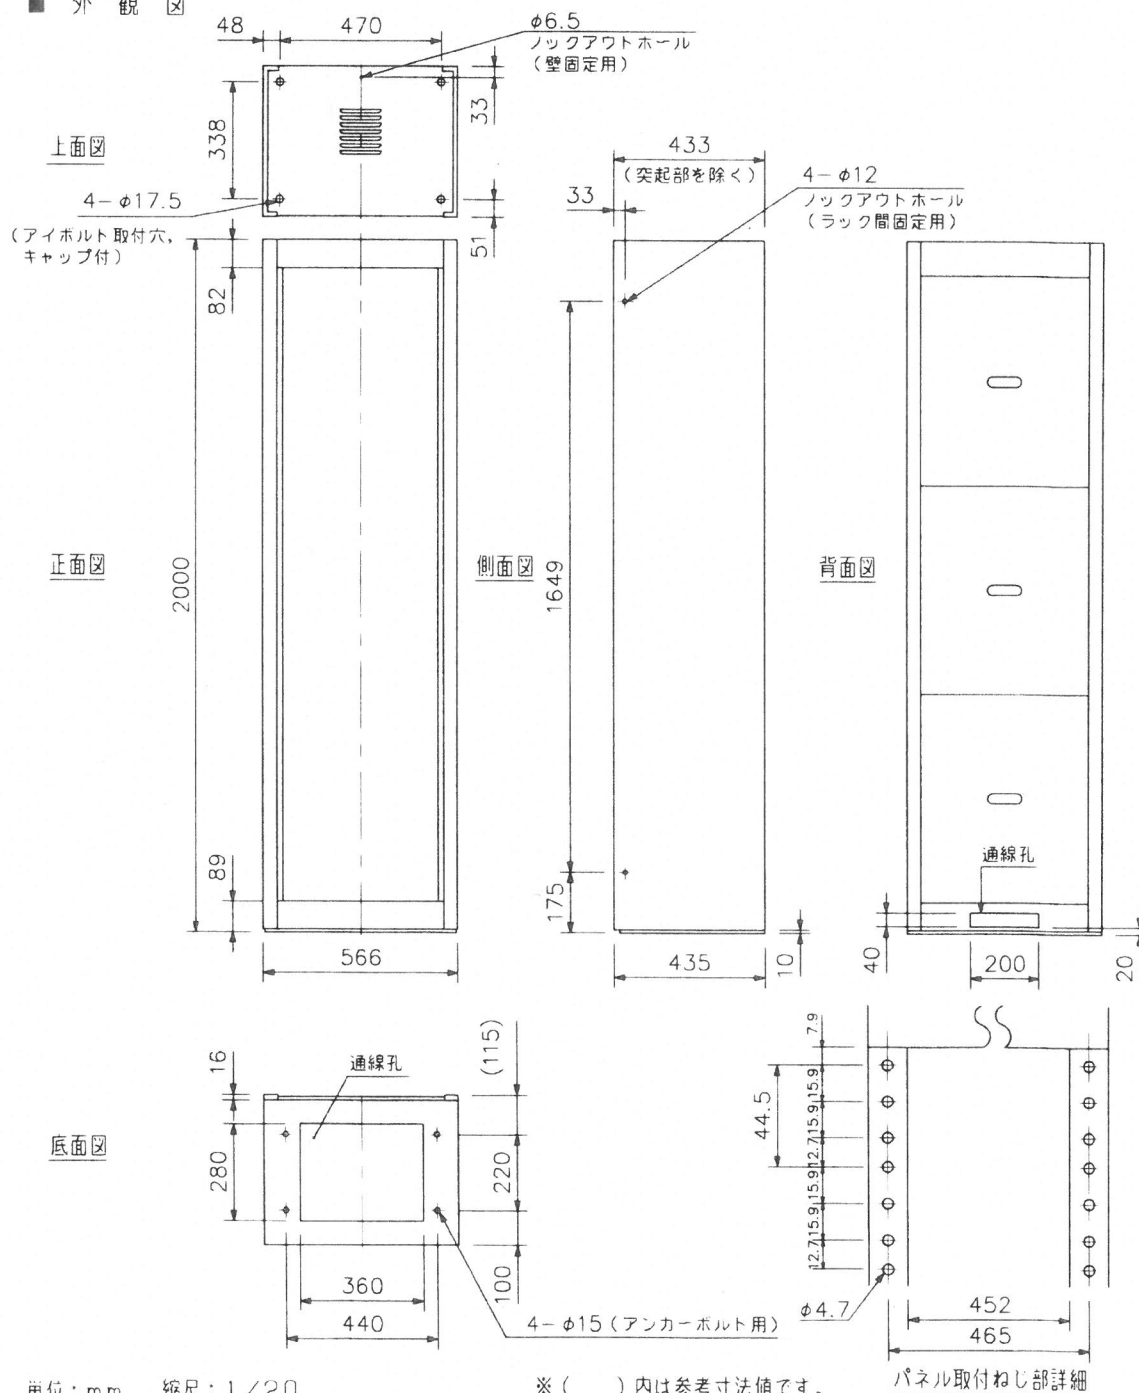


單位：mm 縮尺：1/20

※()内は参考寸法値です。

パネル取付ねじ部詳細

<参考>

別紙2

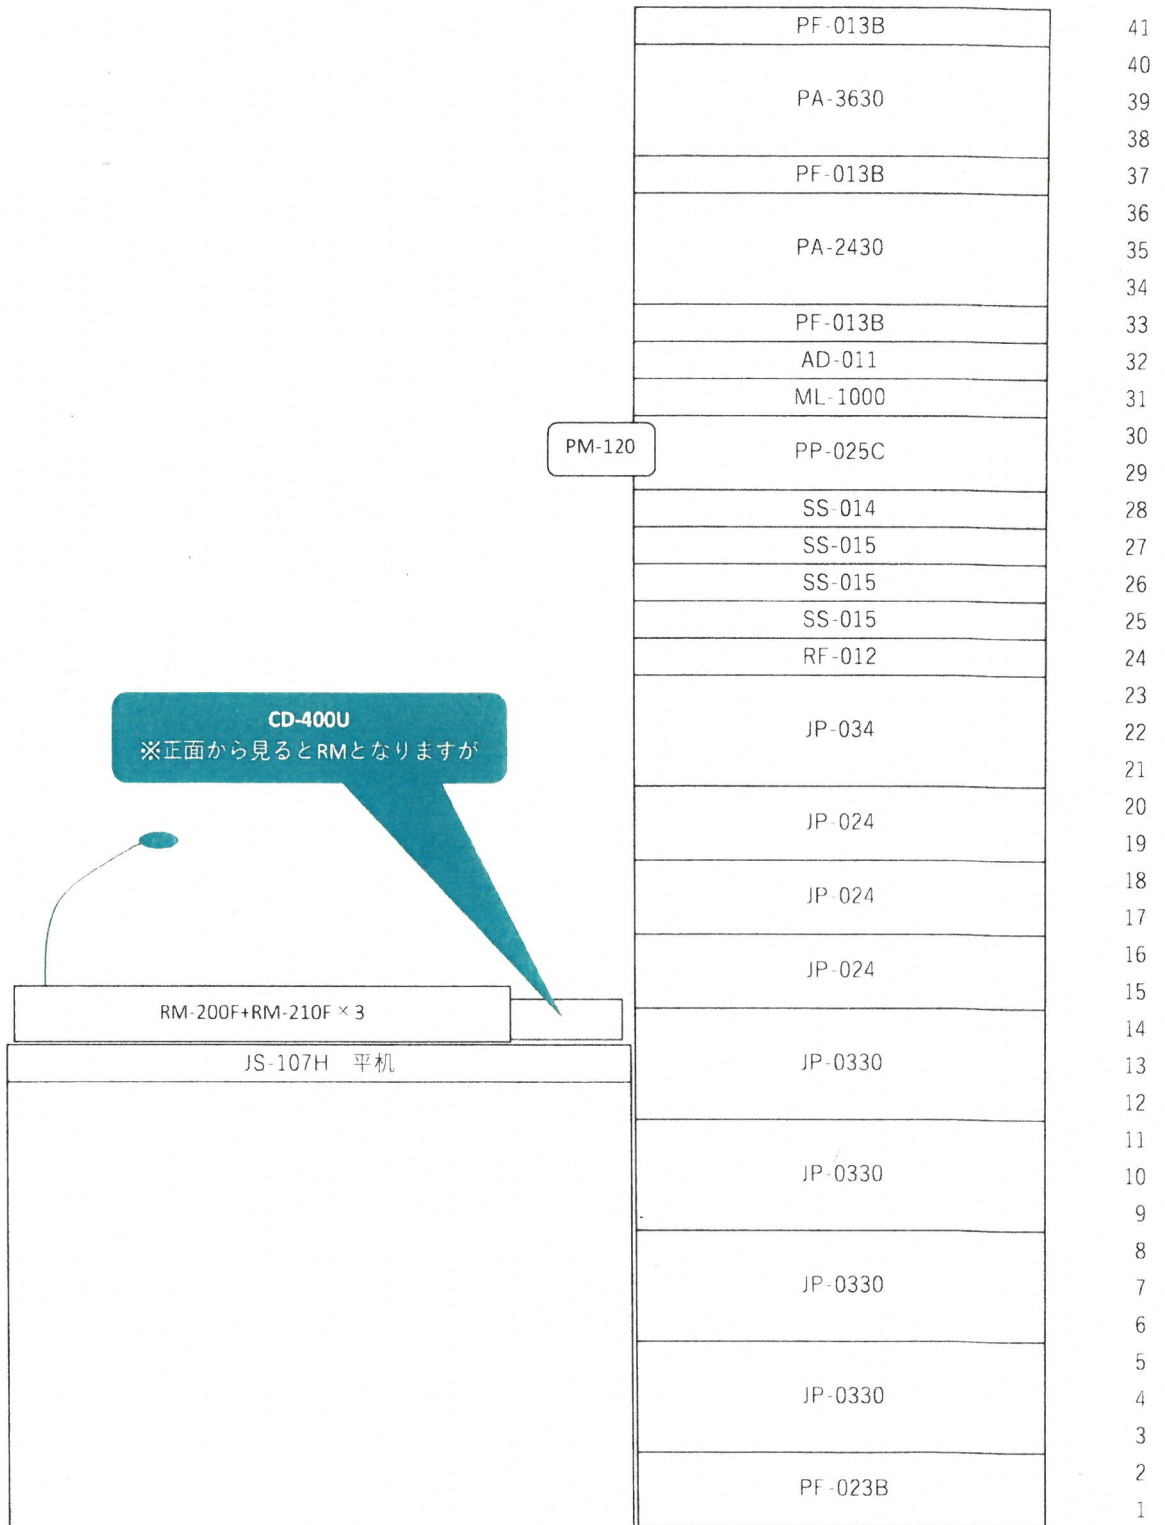

キャビネットラック